

Harta cheie

Scara 1:500 1:100

BENEFICIAR:

**PRIMARIA COMUNEI  
PERICEI  
JUDETEL SALAJ**

PROIECTANT GENERAL:

**S.C. VIAPONT S.R.L. Cluj Napoca**  
Proiectare documente si poduri, topografie ingineriasca  
str. VANATORULUI nr. 20, ap.2,  
tel.: 0364-108671, fax.0364-915234  
www.viapont.ro

Desenat  
Silviu Tegzesiu *SL*

Proiectant  
Silviu Tegzesiu *SL*

Dato  
Aug.  
2016

PROIECT:

**TROTUAR PE  
PARTEA DREAPTA A  
DRUMULUI  
COMUNAL DC103 DE  
LA KM 0+010 PANA  
LA KM 0+650 IN  
LOCALITATEA  
PERICEI JUDETEL  
SALAJ**

Nr. proiect /nr. Contract:

93/2016

OBSERVATIIL: Acest document este  
proprietatea intelectuala a firmei S.C.  
VIAPONT S.R.L.; el nu poate fi reprodus sau  
transmis, total sau partial, fara autorizarea  
expresa si scrisa; utilizarea sa trebuie sa fie  
conforma celei pentru care a fost elaborat.  
**Documentul este valabil numai cu semnatura  
si stampila in original.**

Venitator:  
-DRUMULUI Ing. Negrea Dumitru


Cemina:  
A4/B2-D2

**FAZA DE PROIECTARE  
PT+DDE**

**PLAN DE SITUATIE SI  
PROFIL LONGITUDINAL**

SUBIECT NIMAR ET. REV.

PS+PL 2 10

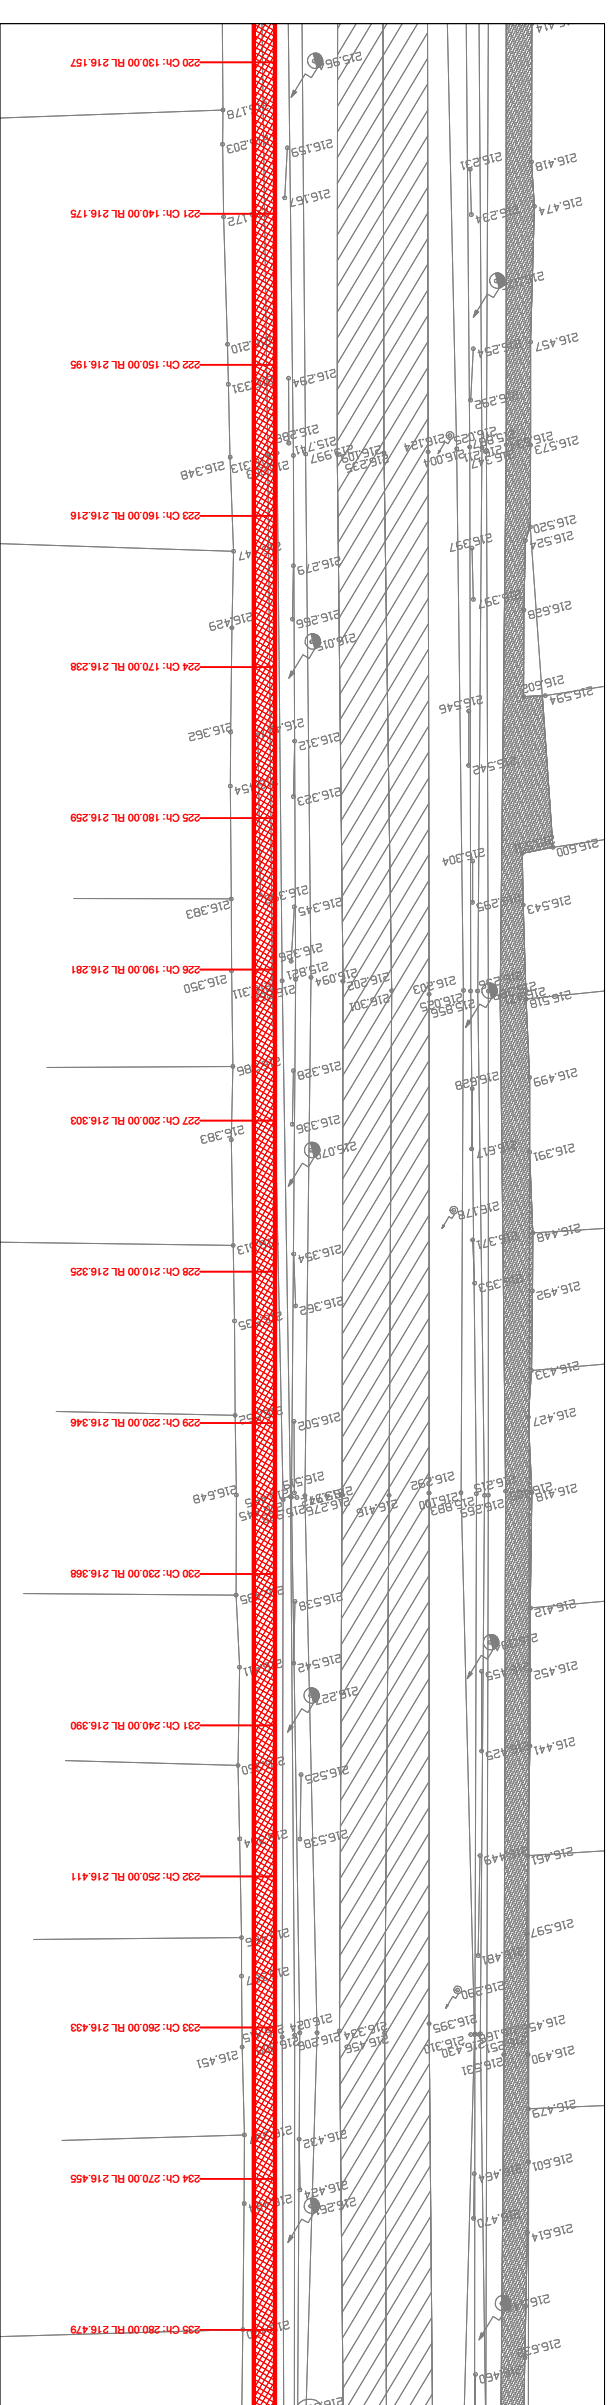

Decalitati	R.L. 214.400		L=113.108		P=0.217%	
Diferente in ax	+0.23	+0.24	+0.25	+0.26	+0.28	+0.29
Cote trotuar	216.175	216.195	216.203	216.216	216.238	216.259
Cote teren	215.911	215.917	215.921	215.922	215.919	215.926
Distanțe cumulate	140.000	150.000	153.916	160.000	170.000	180.000
Distanța Hectometrică	hm 2					
Aliniamente și curbe	L=307.659 B=14.9525"					

Profil Longitudinal DC103 1 de la 140.000 la 280.000 Scara: Oriz. 1:500 Vert. 1:100

Traseu 1