



Harta cheie

Scara 1:500 1:100

BENEFICIAR:


**PRIMARIA COMUNEI  
PERICEI  
JUDETLUL SALAJ**

PROIECTANT GENERAL:

**S.C. VIAPONT S.R.L. Cluj Napoca**

Proiectare planuri si poduri; topografie ingineriasca  
str. VANATORULUI nr. 20, ap.2,  
tel.: 0364-108671, fax.0364-915234  
www.viapont.ro

Desenat  
Silviu Tegzesiu *SL*  
Proiectant  
Silviu Tegzesiu *SL*  
Data  
Aug.  
2016

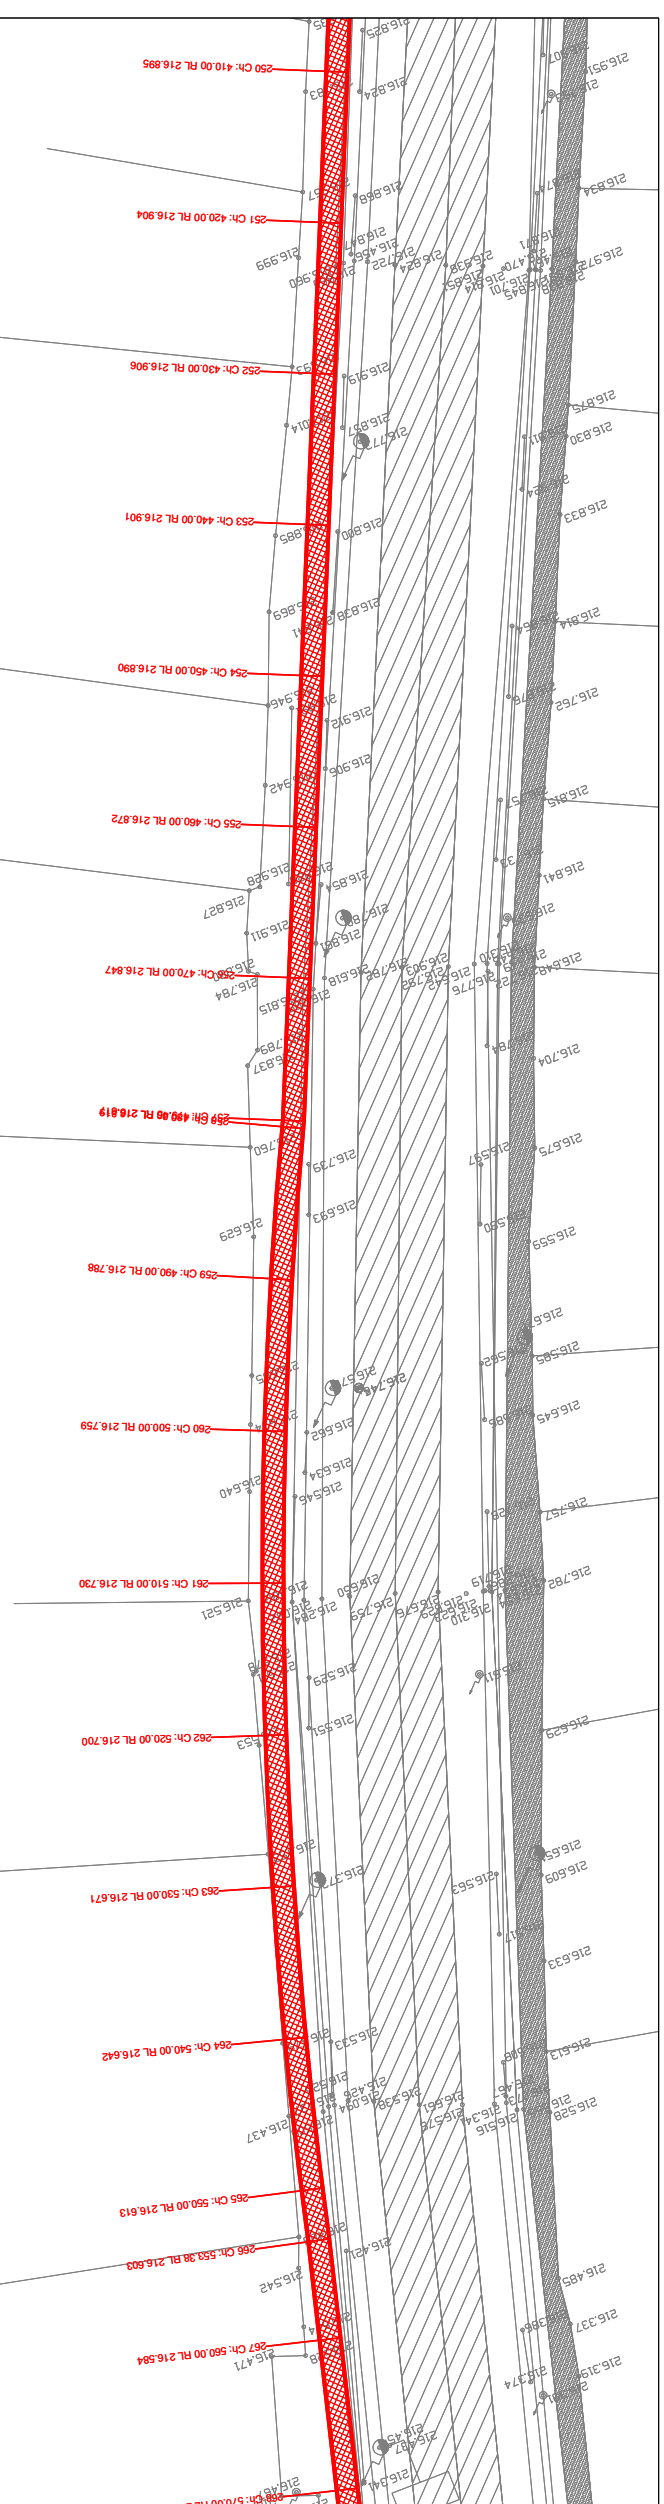

Decalvati		R.L. 214.500		L=182.886		P=-0.292%	
Diferente in ax	+0.41						
<b>Cote troliar</b>	<b>216.904</b>	<b>216.906</b>	<b>216.906</b>	<b>216.901</b>	<b>216.890</b>	<b>216.847</b>	<b>216.843</b>
<b>Cote teren</b>	<b>216.469</b>	<b>216.501</b>	<b>216.506</b>	<b>216.539</b>	<b>216.573</b>	<b>216.624</b>	<b>216.618</b>
Distanțe cumulate	421.093	428.177	430.000	440.000	450.000	470.000	471.093
						479.449	480.000
							490.000
							500.000
							510.000
							520.000
							530.000
							540.000
							550.000
							553.378
							560.000

L=105.614  
B=24'23'34"

Profil longitudinal DC103 1 de la 421.093 la 560.000 Scara: Oriz.: 1:500 Vert.: 1:100

L=73.928  
R=324.730

L=97.972  
B=13'9"17'11"

traseu 1

**PROIECT:**  
**TROTUAR PE  
PARTEA DREAPTA A  
DRUMULUI  
COMUNAL DC103 DE  
LA KM 0+010 PANA  
LA KM 0+650 IN  
LOCALITATEA  
PERICEI JUDETLUL  
SALAJ**

Nr. proiect /nr. Contract:  
93/2016

OBSERVAȚII: Acest document este  
proprietatea intelectuală a firmei S.C.  
VIAPONT S.R.L.; el nu poate fi reprodus sau  
transmis, total sau parțial, fără autorizarea  
expresă și scrisă; utilizarea sa trebuie să fie  
conformă celei pentru care a fost elaborat.  
**Documentul este valabil numai cu semnăturile  
și stămpila în original.**

Verificatori:  
-DRUMULUI Ing. Năgrea Dumitru

Cemina:  
A4182-D2:

**FAZA DE PROIECTARE**  
PT+DDE

**PLAN DE SITUATIE SI  
PROFIL LONGITUDINAL**

SUBIECT	NUMAR	ET. REV.
PS+PL	4	10