

Harta cheie

Scara 1:500 1:100

BENEFICIAR:

**PRIMARIA COMUNEI
PERICEI
JUDETLUL SALAJ**

PROIECTANT GENERAL:

S.C. VIAPONT S.R.L. Ciuji Napoca

Proiectare documente si poduri, topografie ingineriasca
str. VANATORULUI nr. 20, ap.2
tel.: 0364-108671, fax.0364-815234
www.viapont.ro

Desenat
Silviu Tegzesiu *SL*

Proiectant
Silviu Tegzesiu *SL*

Dato
Aug.
2016

PROIECT:

**TROTUAR PE
PARTEA DREAPTA A
DRUMULUI
COMUNAL DC103 DE
LA KM 0+010 PANA
LA KM 0+650 IN
LOCALITATEA
PERICEI JUDETLUL
SALAJ**

Nr. proiect /nr. Contract:
93/2016


OBSERVATIIL: Acest document este
proprietatea intelectuala a firmei S.C.
VIAPONT S.R.L.; el nu poate fi reprodus sau
transmis, total sau partial, fara autorizarea
expresa si scrisa; utilizarea sa trebuie sa fie
conforma celei pentru care a fost elaborat.
**Documentul este valabil numai cu semnatiile
si stampila in original.**

Verificatori:
-DRUMURI Ing. Negrea Dumitru
Cetina:
A4182-D2:

FAZA DE PROIECTARE
PT+DDE

**PLAN DE SITUATIE SI
PROFIL LONGITUDINAL**

SUBIECT	NUMAR	ET. REV.
PS+PL	5	10

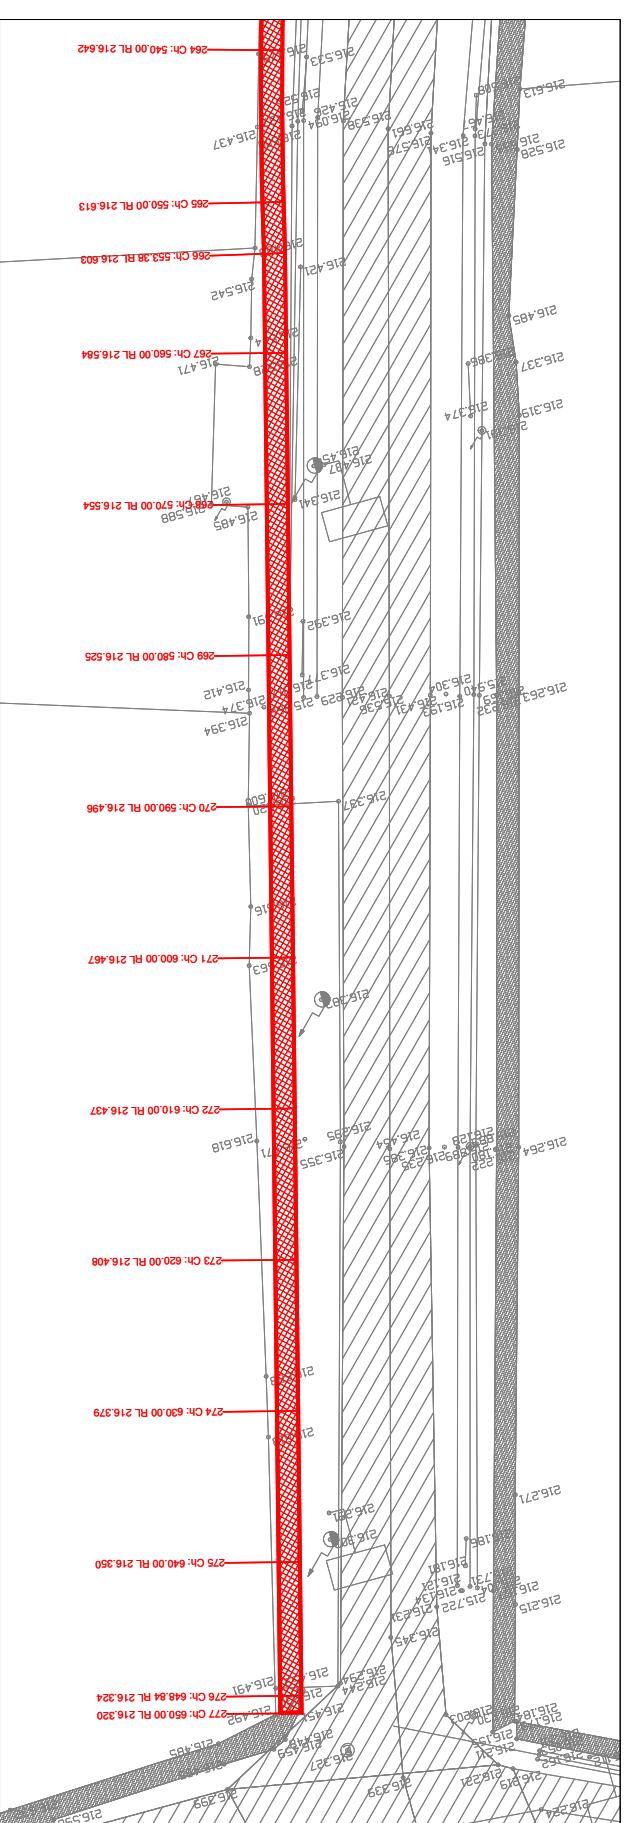

R.L. 214.500

L=182.886

P=0.292%

Decaltrati	L=182.886		
Diferente in ax	+0.48	+0.52	
Cote troctuar	216.584	216.554	
Cote teren	216.078	216.009	
Distanțe cumulate	560.000	570.000	
Distanța hectometrică	580.000	590.000	
Aliniamente si curbe	hm 6	600.000	610.000
		620.000	630.000
		640.000	648.840
		650.000	651.144
		651.350	652.968
		653.979	654.934
		657.443	

L=97.972
B=13°17'11"

L=1518
R=434004.2509
B=48°40'37.03"
R=2000

Profil Longitudinal DC103 tde la560,000la657,443Scara: Oriz. 1:500Vert. 1:100

traseu 1